
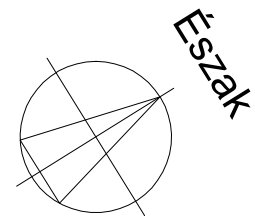


2 lakás

1 lakás

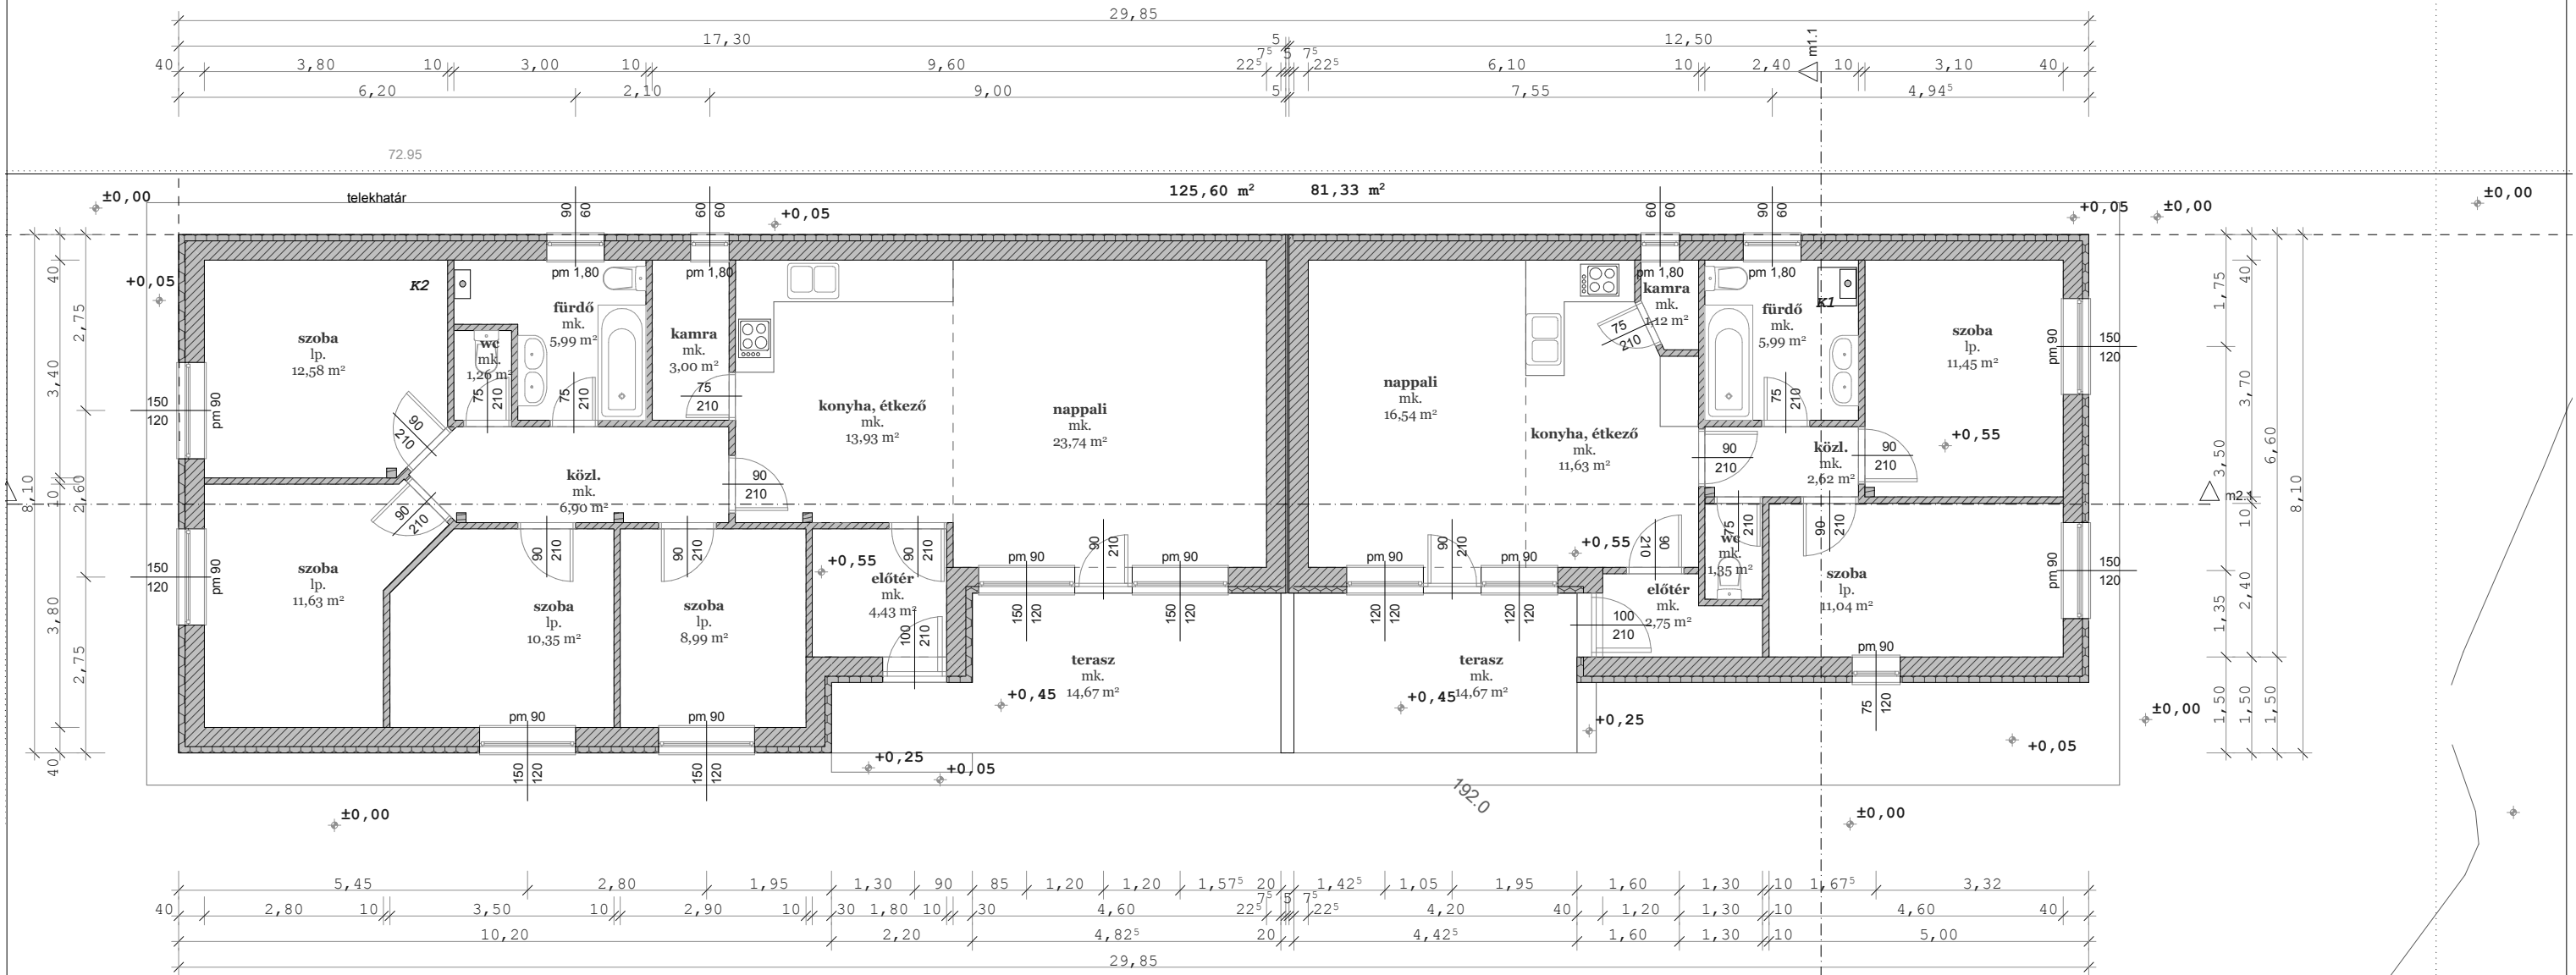

2 lakásos társasház egyszerű bejelentés kivitelezési tervdokumentáció
 Építési helyszín: 2162 Órbottyán, Bartók Béla utca 50. 689 hrsz
 Építető: Metahome Kft
 2151 Fót, Szent Imre utca 113
 Tervező: Péter László okl. építészmérnök
 2151 Fót Liget utca 3. É 13 0002 2020 január hó

Földszinti alaprajz m 1:100

É1